

TIKOS KOZSÉG BELTERÜLET SZABÁLYOZÁSI TERVE

M = 1 : 2000 1

Alaptérkép készült az állami adatok felhasználásával

J E L M A G Y A R Á Z A T :

	BELTERÜLETI HATÁR MEGLEVO		FALUSIAS LAKÓTERÜLET
	BELTERÜLETI HATÁR MEGSZUNO		TELEPÜLÉSKÖZPONT VEGYES TERÜLET
	SZABÁLYOZÁSI VONAL		TERVEZETT VÉDŐERDŐ
	TERÜLETI EGYSÉG HATÁRA		KOZLEKEDÉSI TERÜLET-KOZÚT
	ÖVEZETI HATÁR		TERVEZETT KOZPARK
	ÉPÍTÉSI HATÁRVONAL		KOZPARK
	TELEKHATÁR (IRÁNYADÓ)		
	ÉPÍTÉSI VONAL		
	RÉGESZETI TERÜLET HATÁRA		IGAZGATÁSI INTÉZMÉNY
	HELYI VÉDETT MŰVI ÉRTÉK		ORVOSI RENDELŐ
	KERESKEDELEM-VENDÉGLÁTÁS		

Jóváhagyva : 7/2005./IX.28./sz. Kt. rendelettel.

STADLER
ÉPÍTÉSZ IRODA

7400 KAPOSVÁR
Hunyadi János u.70.
Tel./fax:(82)512-816

Megnevezés:
Tikos község településrendezési terve

Tervlap:
Tikos község belterület szabályozási terve

Tervezők: DR. STADLER JÓZSEF
TT1 14-0018/2001


STADLER PÉTER
E-3 14-0172/2003

Rajzszám:
1

Jelzőszám:
17/2003

Méretarány:
M=1:2000

Dátum:
2005.10.15

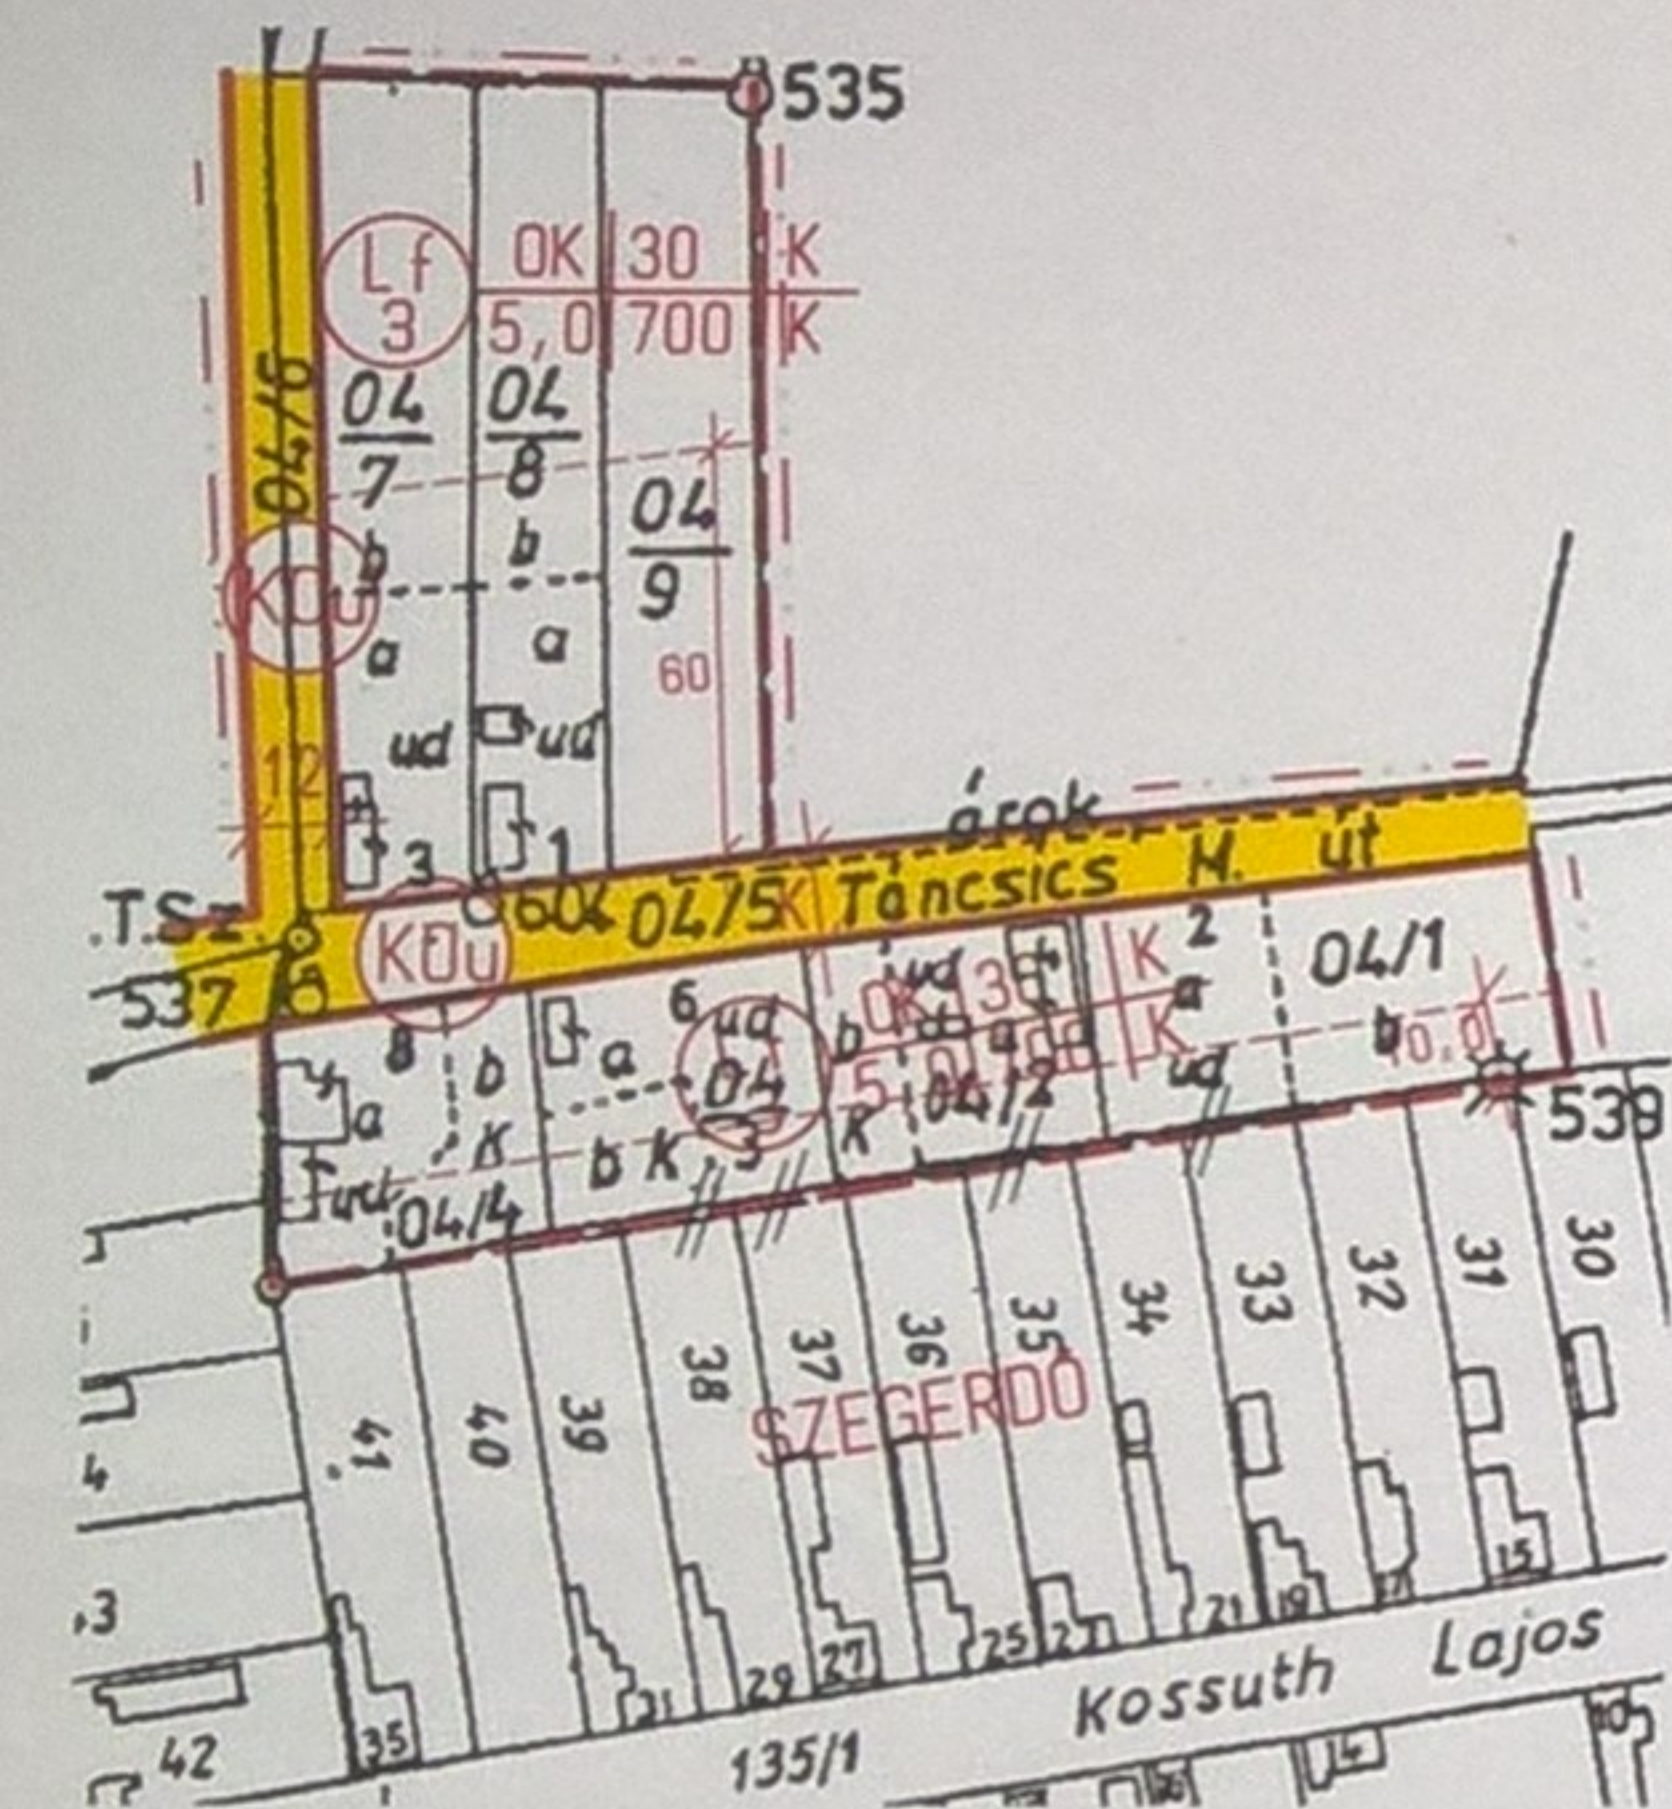

beépítési mód	beépítési % max	telek szélesség (m) min
épület magasság max. (m)	legkisebb telek (m ²)	telekmélység min (m)

O OLDALHATÁRON ÁLLÓ K KIALAKULT

Vt 1 OK/30/K
5,0/700/K

Vt 2 OK/40/K
5,0/300/K

